

## Rudolftelep Község Önkormányzata Képviselő-testületének

### 6/2011. (IV.14.) önkormányzati rendelete

#### a 9/2008. (VI.01.) önkormányzati rendelettel jóváhagyott Helyi Építési Szabályzat részleges hatálytalanításáról

Rudolftelep Község Önkormányzatának Képviselő-testülete az *Épített környezet alakításáról és védelméről* szóló, többször módosított 1997. évi LXXVIII. törvény 7. § (3) bekezdés szerinti hatáskörben és a *Helyi Önkormányzatokról* szóló 1990. évi LXV. törvényben kapott 8. § (1) bekezdés szerinti feladatkörben és a 16. § (1) bekezdés szerinti jogkörében a következőket rendeli el:

#### Általános rendelkezések

##### 1.§

- (1) E rendelet hatálya Rudolftelep község Béke utca, Köztársaság utca, Szabadság körút és Felszabadulás út – tervezett közterület – belterületi határ – 1658 hrsz-ú közterület által határolt területére terjed ki.
- (2) E rendelet jóváhagyásával a 9/2008. (VI.01.) számú önkormányzati rendelettel jóváhagyott Helyi Építési Szabályzat a jelen rendelet 1.§ (1)-es bekezdése és az 1. sz. melléklet szerint körbehatárolt területére érvényét veszíti.
- (3) A Helyi Építési Szabályzat hatálytalanítással nem érintett részei érvényben maradnak.

#### Záró rendelkezések

##### 2.§

- (1) E rendelet a kihirdetését követő napon lép hatályba.

Rudolftelep, 2011. április 12.

Feketéné Tózsér Erika  
körjegyző



Rozlozsnik Jánosné  
polgármester




Kihirdetés napja: 2011. április 14.


Feketéné Tózsér Erika  
körjegyző



1. sz. melléklet a ....6..../2011. (IV.4) sz. önkormányzati rendelethez

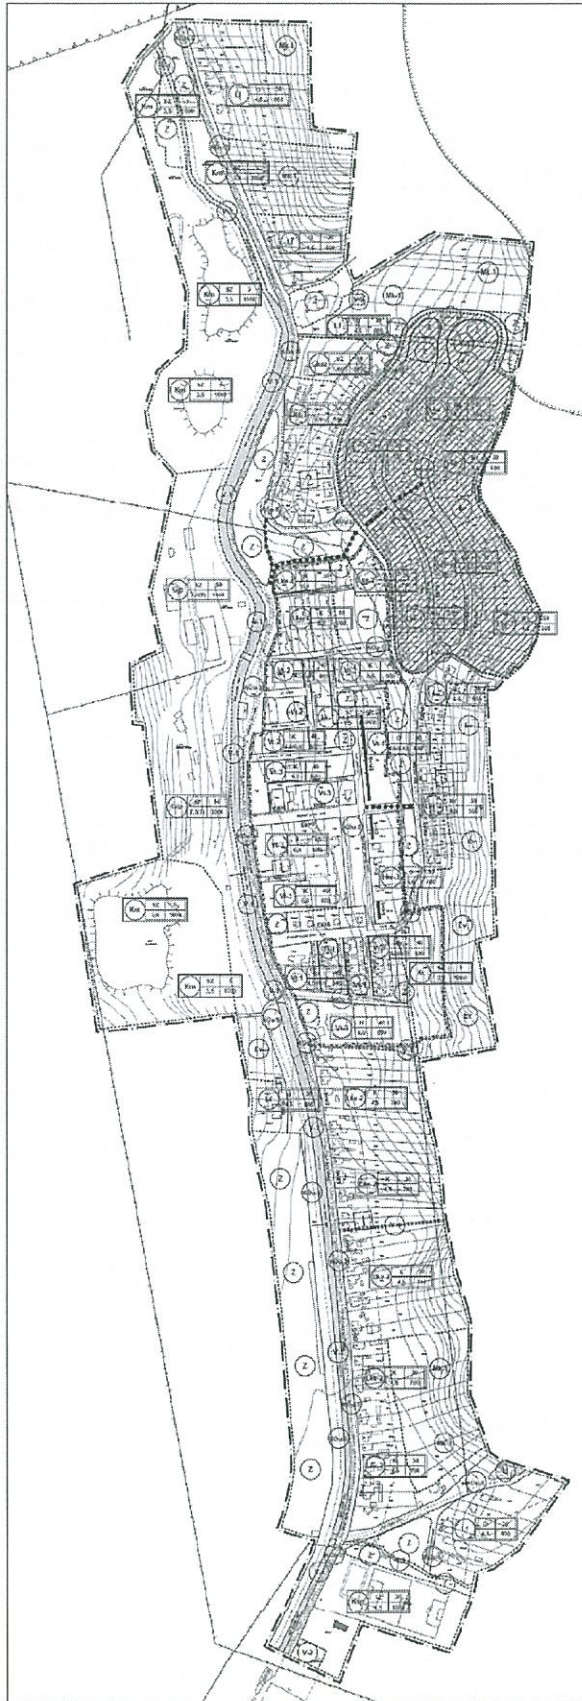

*Hatálytalanítással érintett terület elhelyezkedése a településen belül*

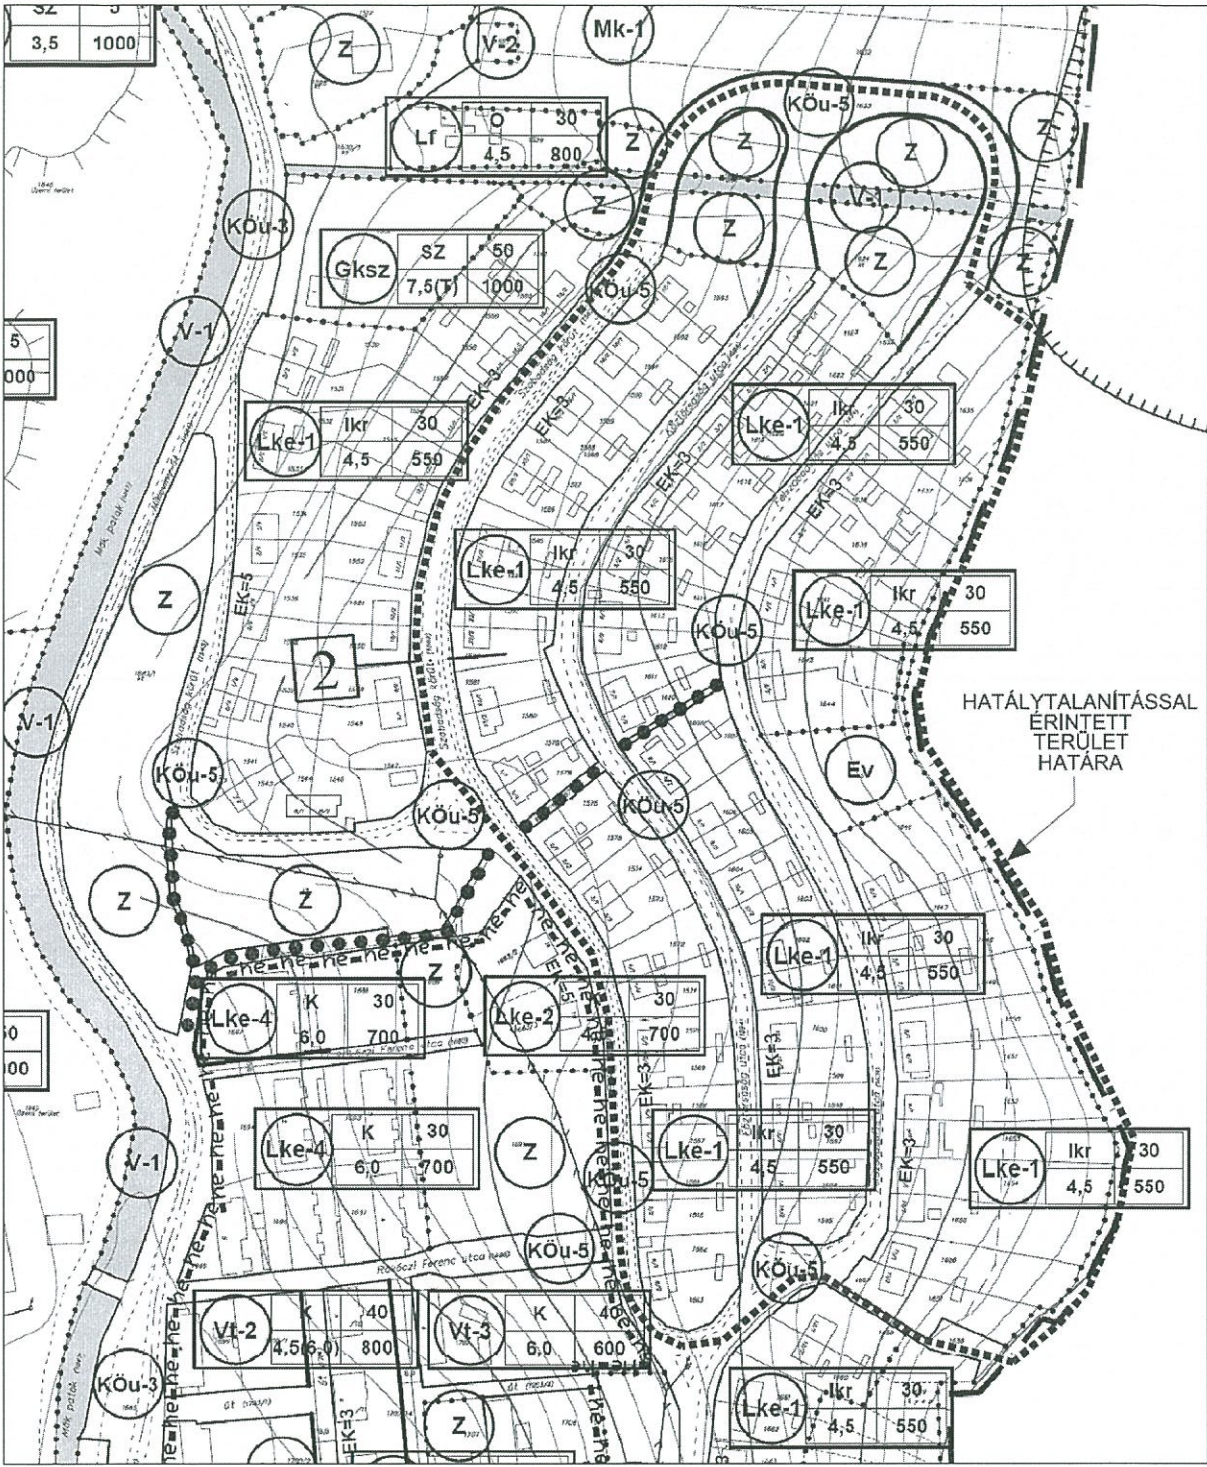

A hatálytalanítással érintett terület kiterjedése